



おもてなしエリア

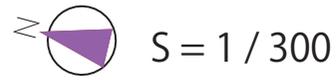

S = 1 / 300

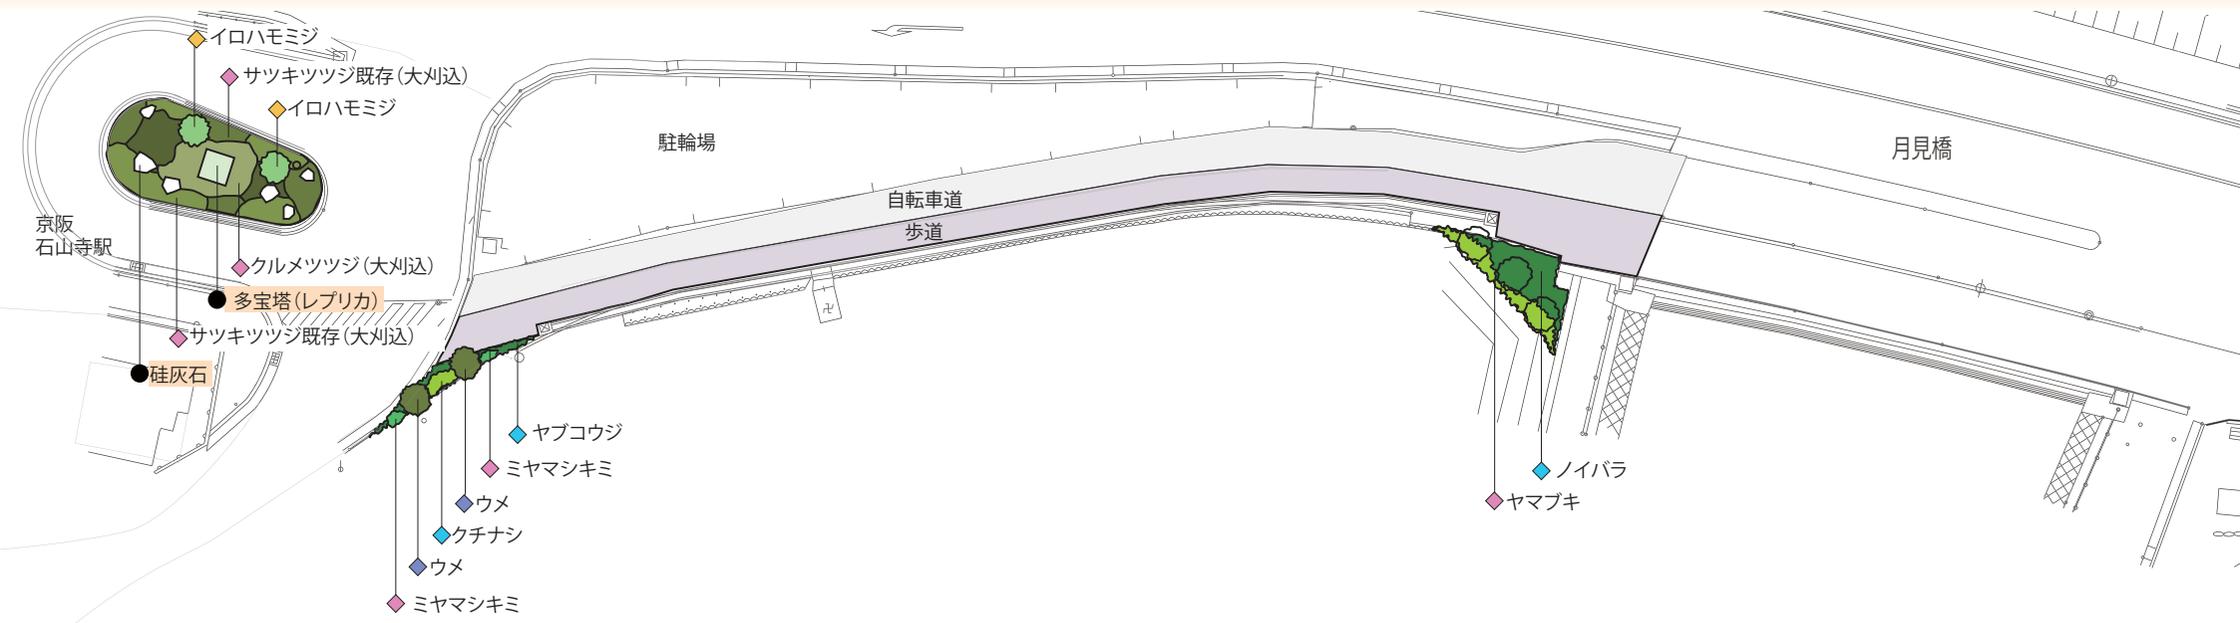


■ おもてなしエリア 凡例 (助成対象外)

no.	植物名	規格	見頃	花色	数量	単位	備考
01	イロハモミジ	高木 H3.0m	秋	紅葉	2.0	本	
06	ウメ(自然樹形)	中木 H2.5m	冬	赤	2.0	本	
16	クチナシ	低木	夏	白	1.0	箇所	
17	クルメツツジ	低木	春	濃紅	1.0	箇所	
20	サツキツツジ(既存)	低木	春	桃	1.0	箇所	
25	ミヤマシキミ	低木	春	白桃	2.0	箇所	
27	ヤマブキ	低木	春	黄	1.0	箇所	
45	ノイバラ	地被類	夏	白	1.0	箇所	
55	ヤブコウジ	地被類	冬	赤	1.0	箇所	

※ 低木・地被類 69.4m²

凡例	
●	施設物
◇	春の花
◆	夏の花
◇	秋の花
◆	冬の花
◆	常緑

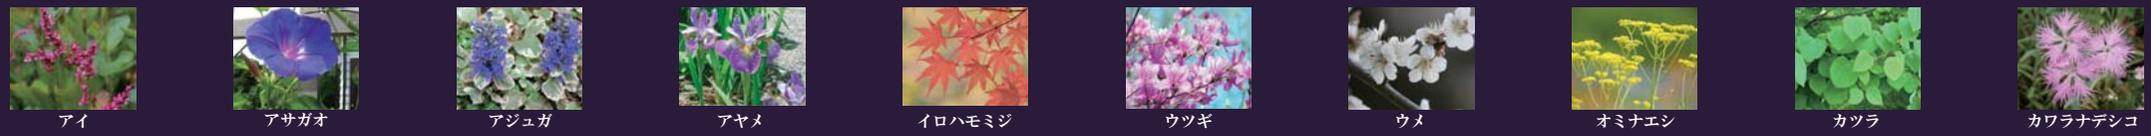

和歌エリア

源氏エリア

■ 和歌エリア 凡例 (助成対象外)


no.	植物名	規格	見頃	花色	数量	単位	備考
08	モクゲンジ	中木 H2.5m	夏	黄	3.0	本	
09	マユミ	中木 H2.0m	秋	紅葉	1.0	本	
10	ヤブツバキ	中木 H2.0m	冬	赤	2.0	本	
12	ムクゲ	中木 H2.0m	夏	白	2.0	本	
16	クチナシ	低木	夏	白	3.0	箇所	
17	クルメツツジ	低木	春	濃紅	1.0	箇所	
19	コムラサキ	低木	夏	紫	2.0	箇所	
22	ヒラドツツジ(既存)	低木	春	桃	4.0	箇所	
23	フジ	低木	夏	紫	1.0	箇所	フジ御簾
24	ミツマタ	低木	春	白	3.0	箇所	
26	ヤマツツジ	低木	春	赤	2.0	箇所	

no.	植物名	規格	見頃	花色	数量	単位	備考
30	アジュガ	地被類	夏	紫	4.0	箇所	
34	キキョウ	地被類	夏	紫	1.0	箇所	
41	ススキ	地被類	秋	白	2.0	箇所	
45	ノイバラ	地被類	夏	白	2.0	箇所	
46	ノカンゾウ	地被類	夏	橙	2.0	箇所	
48	ハギ	地被類	秋	紫	2.0	箇所	



※ 低木・地被類 105.3m²

no.	施設名	規格	数量	単位	備考
01	フジ御簾	苗木 生垣支柱(H1.5m)共	89.2	m	
02	和歌の座	円形ベンチφ400	31.0	基	

- 凡例
- 施設物
 - ◆ 春の花
 - ◆ 夏の花
 - ◆ 秋の花
 - ◆ 冬の花
 - ◆ 常緑

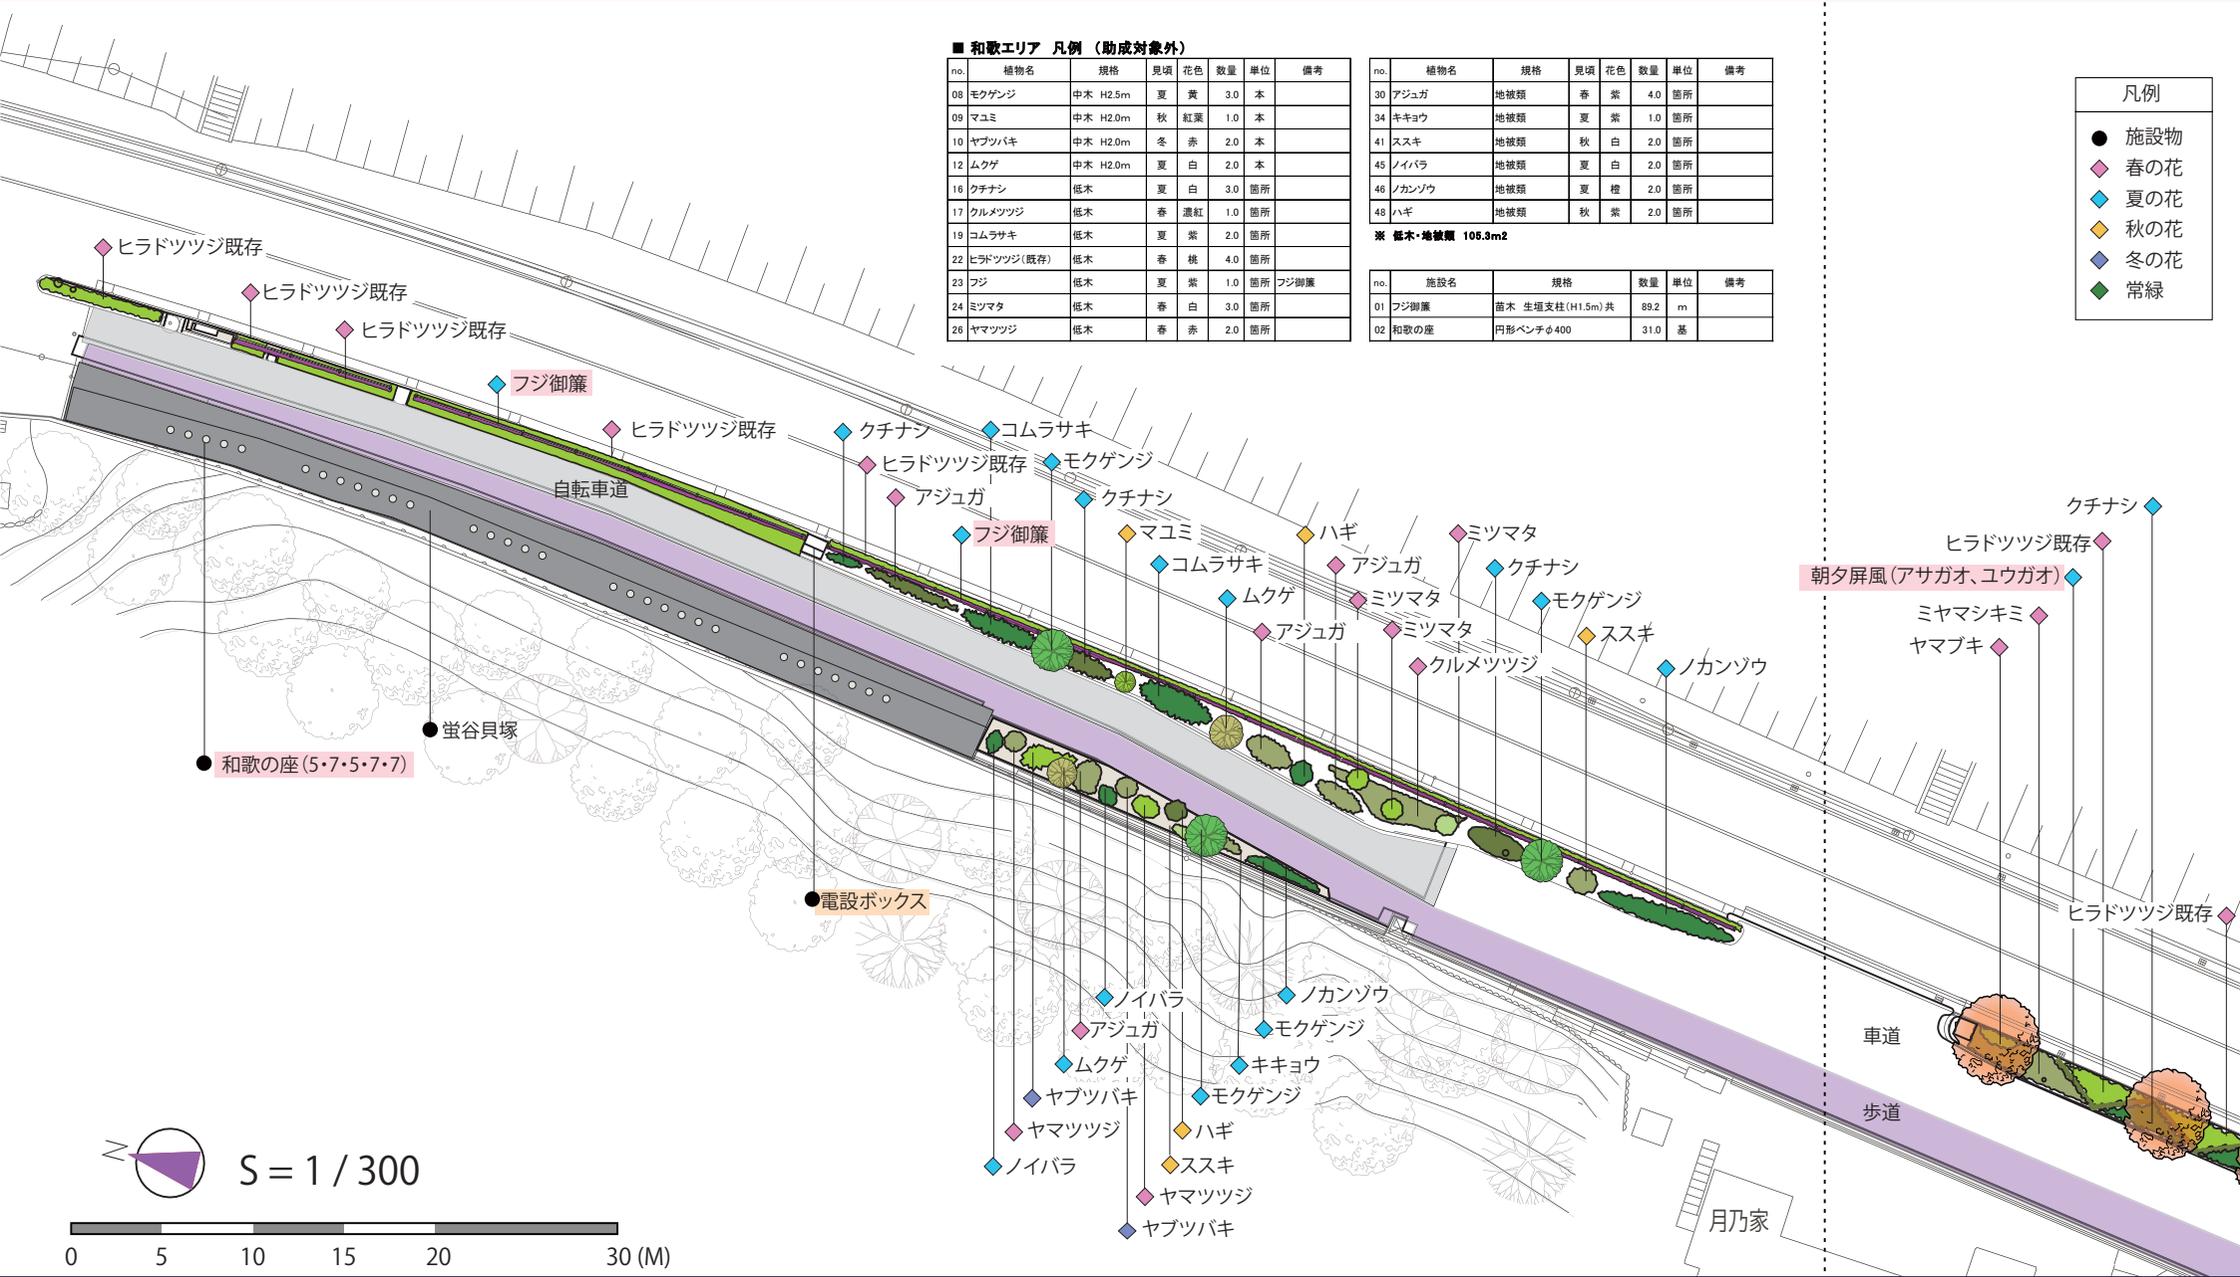

⊙ S = 1 / 300

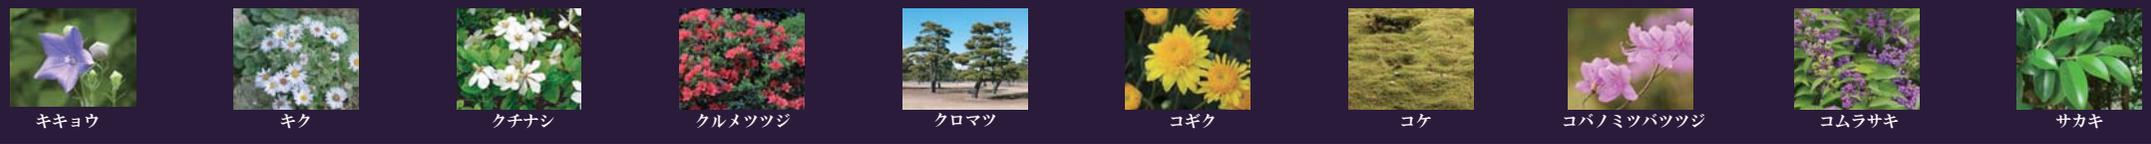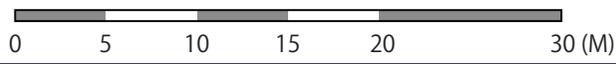

せせらぎエリア

■せせらぎエリア 凡例


no.	植物名	規格	見頃	花色	数量	単位	備考
01	イロハモミジ	高木 H3.0m	秋	紅葉	5.0	本	
02	カツラ	高木 H3.0m	秋	紅葉	2.0	本	
03	シダレヤナギ	高木 H3.0m	春	緑	2.0	本	
07	トチノキ	中木 H2.5m	夏	白	1.0	本	
10	ヤブツバキ	中木 H2.0m	冬	赤	2.0	本	
11	マサキ	中木 H2.0m	夏	白	2.0	本	
13	サカキ	中木 H1.5m	夏	白	2.0	本	
15	ウツギ	低木	夏	白	9.0	箇所	
16	クチナシ	低木	夏	白	2.0	箇所	
22	ヒラドツツジ(既存)	低木	春	桃	2.0	箇所	
25	ミヤマシキミ	低木	春	白桃	4.0	箇所	
27	ヤマブキ	低木	春	黄	3.0	箇所	

no.	植物名	規格	見頃	花色	数量	単位	備考
28	アイ	地被類	秋	白	3.0	箇所	
32	オミナエシ	地被類	秋	黄	1.0	箇所	
33	カワラナデシコ	地被類	秋	桃	1.0	箇所	
34	キキョウ	地被類	夏	紫	4.0	箇所	
37	コケ	地被類	常	緑	1.0	箇所	
38	ササ	地被類	常	緑	1.0	箇所	
40	ショウブ	地被類	夏	紫	4.0	箇所	
41	ススキ	地被類	秋	白	2.0	箇所	
42	セリ	地被類	夏	白	2.0	箇所	
46	ノカンゾウ	地被類	夏	橙	1.0	箇所	
48	ハギ	地被類	秋	紫	2.0	箇所	
49	ハス	地被類	夏	桃	1.0	箇所	

no.	植物名	規格	見頃	花色	数量	単位	備考
51	フタバアオイ	地被類	春	紫	2.0	箇所	
52	フユアオイ	地被類	春	白	1.0	箇所	
58	ヨシ	地被類	夏	緑	4.0	箇所	
59	リンドウ	地被類	秋	紫	3.0	箇所	

※ 総木・地被類 224.1m²


no.	施設名	規格	数量	単位	備考
05	池(ピオトープ)	造成 田土	98.4	m ²	
06	池(ピオトープ)	景石(自然石) 据付共	1.0	式	
07	八橋(大)	木製	1.0	式	
08	八橋(小)	木製	1.0	式	
09	屏風の座	屏風型ベンチ L2.0*8面	1.0	式	助成対象外

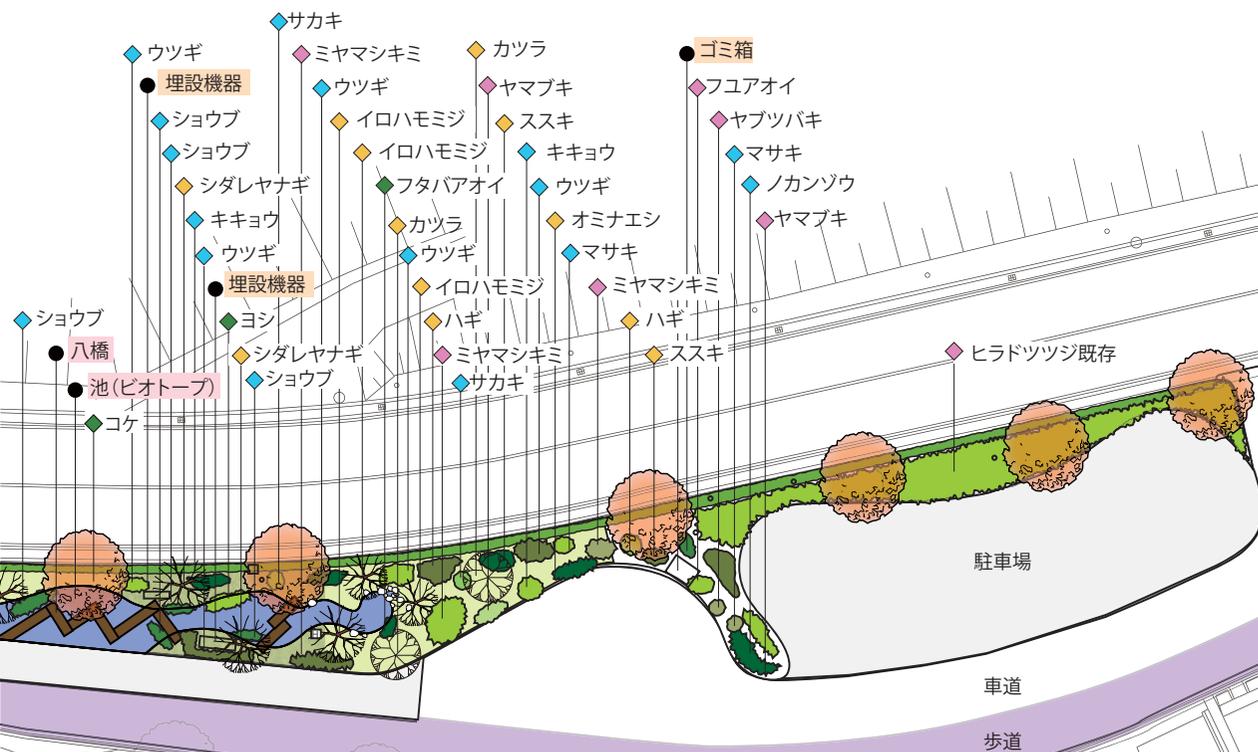

助成対象

(有)堀井畳商店

曲水エリア

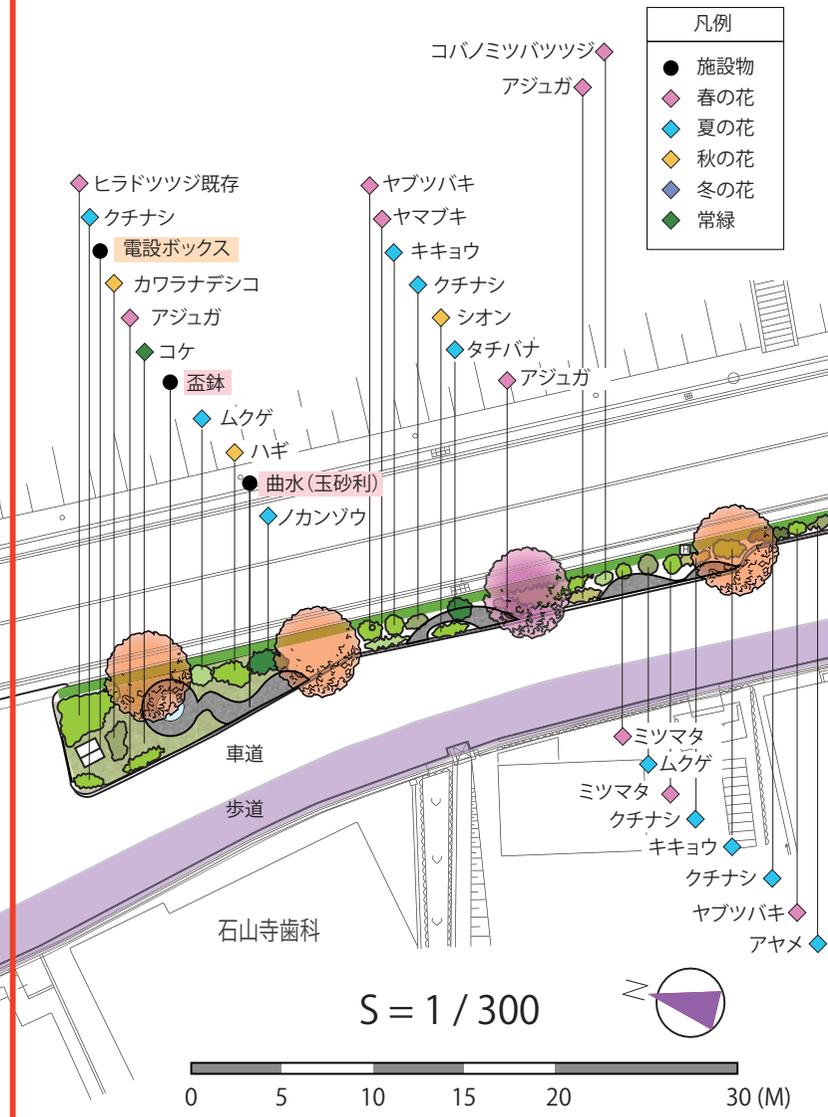


S = 1 / 300



助成対象

凡例

- 施設物
- ◆ 春の花
- ◆ 夏の花
- ◆ 秋の花
- ◆ 冬の花
- ◆ 常緑

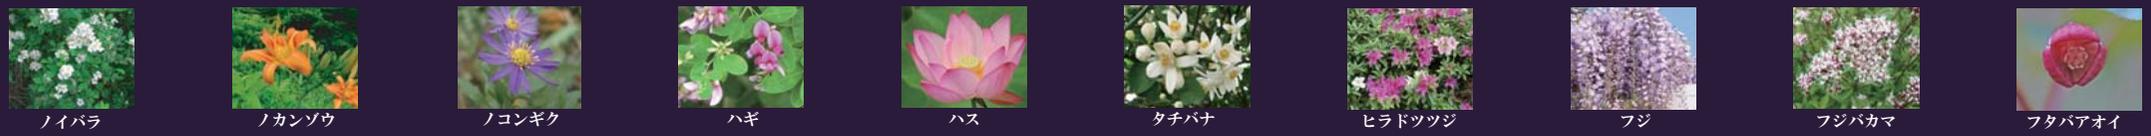

曲水エリア

藤裏葉エリア


■ 曲水エリア 凡例

no.	植物名	規格	見頃	花色	数量	単位	備考
10	ヤブツバキ	中木 H2.0m	冬	赤	4.0	本	
12	ムクゲ	中木 H2.0m	夏	白	2.0	本	
14	夕チバナ	中木 H1.0m	夏	白	1.0	本	
16	クチナシ	低木	夏	白	7.0	箇所	
18	コバノミツバツツジ	低木	春	紫	1.0	箇所	
19	コムラサキ	低木	夏	紫	3.0	箇所	
22	ヒラドツツジ(既存)	低木	春	桃	6.0	箇所	
24	ミツマタ	低木	春	白	6.0	箇所	
26	ヤマツツジ	低木	春	赤	1.0	箇所	
		低木	春	黄	7.0	箇所	
30	アジュガ	地被類	春	紫	7.0	箇所	
31	アヤメ	地被類	夏	紫	6.0	箇所	
32	オミナエシ	地被類	秋	黄	3.0	箇所	
33	カワラナデシコ	地被類	秋	桃	2.0	箇所	
34	キキョウ	地被類	夏	紫	3.0	箇所	

no.	植物名	規格	見頃	花色	数量	単位	備考
35	キク	地被類	秋	黄	1.0	箇所	
37	コケ	地被類	常	緑	1.0	箇所	
39	シオン	地被類	秋	紫	1.0	箇所	
46	ノカンゾウ	地被類	夏	橙	5.0	箇所	
48	ハギ	地被類	秋	紫	4.0	箇所	
50	フジハカマ	地被類	秋	薄紫	1.0	箇所	
54	ムラサキ	地被類	夏	白	1.0	箇所	
55	ヤブコウジ	地被類	冬	赤	1.0	箇所	
57	ユリ	地被類	夏	白	1.0	箇所	

※ 低木・地被類 165.6m²

no.	施設名	規格	数量	単位	備考
10	曲水(砂利敷)	防草シート+玉砂利	122.8	m ²	
11	盃鉢	大 φ2.5m	1.0	基	助成対象外
12	盃鉢	小 φ1.5m	2.0	基	助成対象外
13	見切り	リサイクルエッジ	213.0	m	

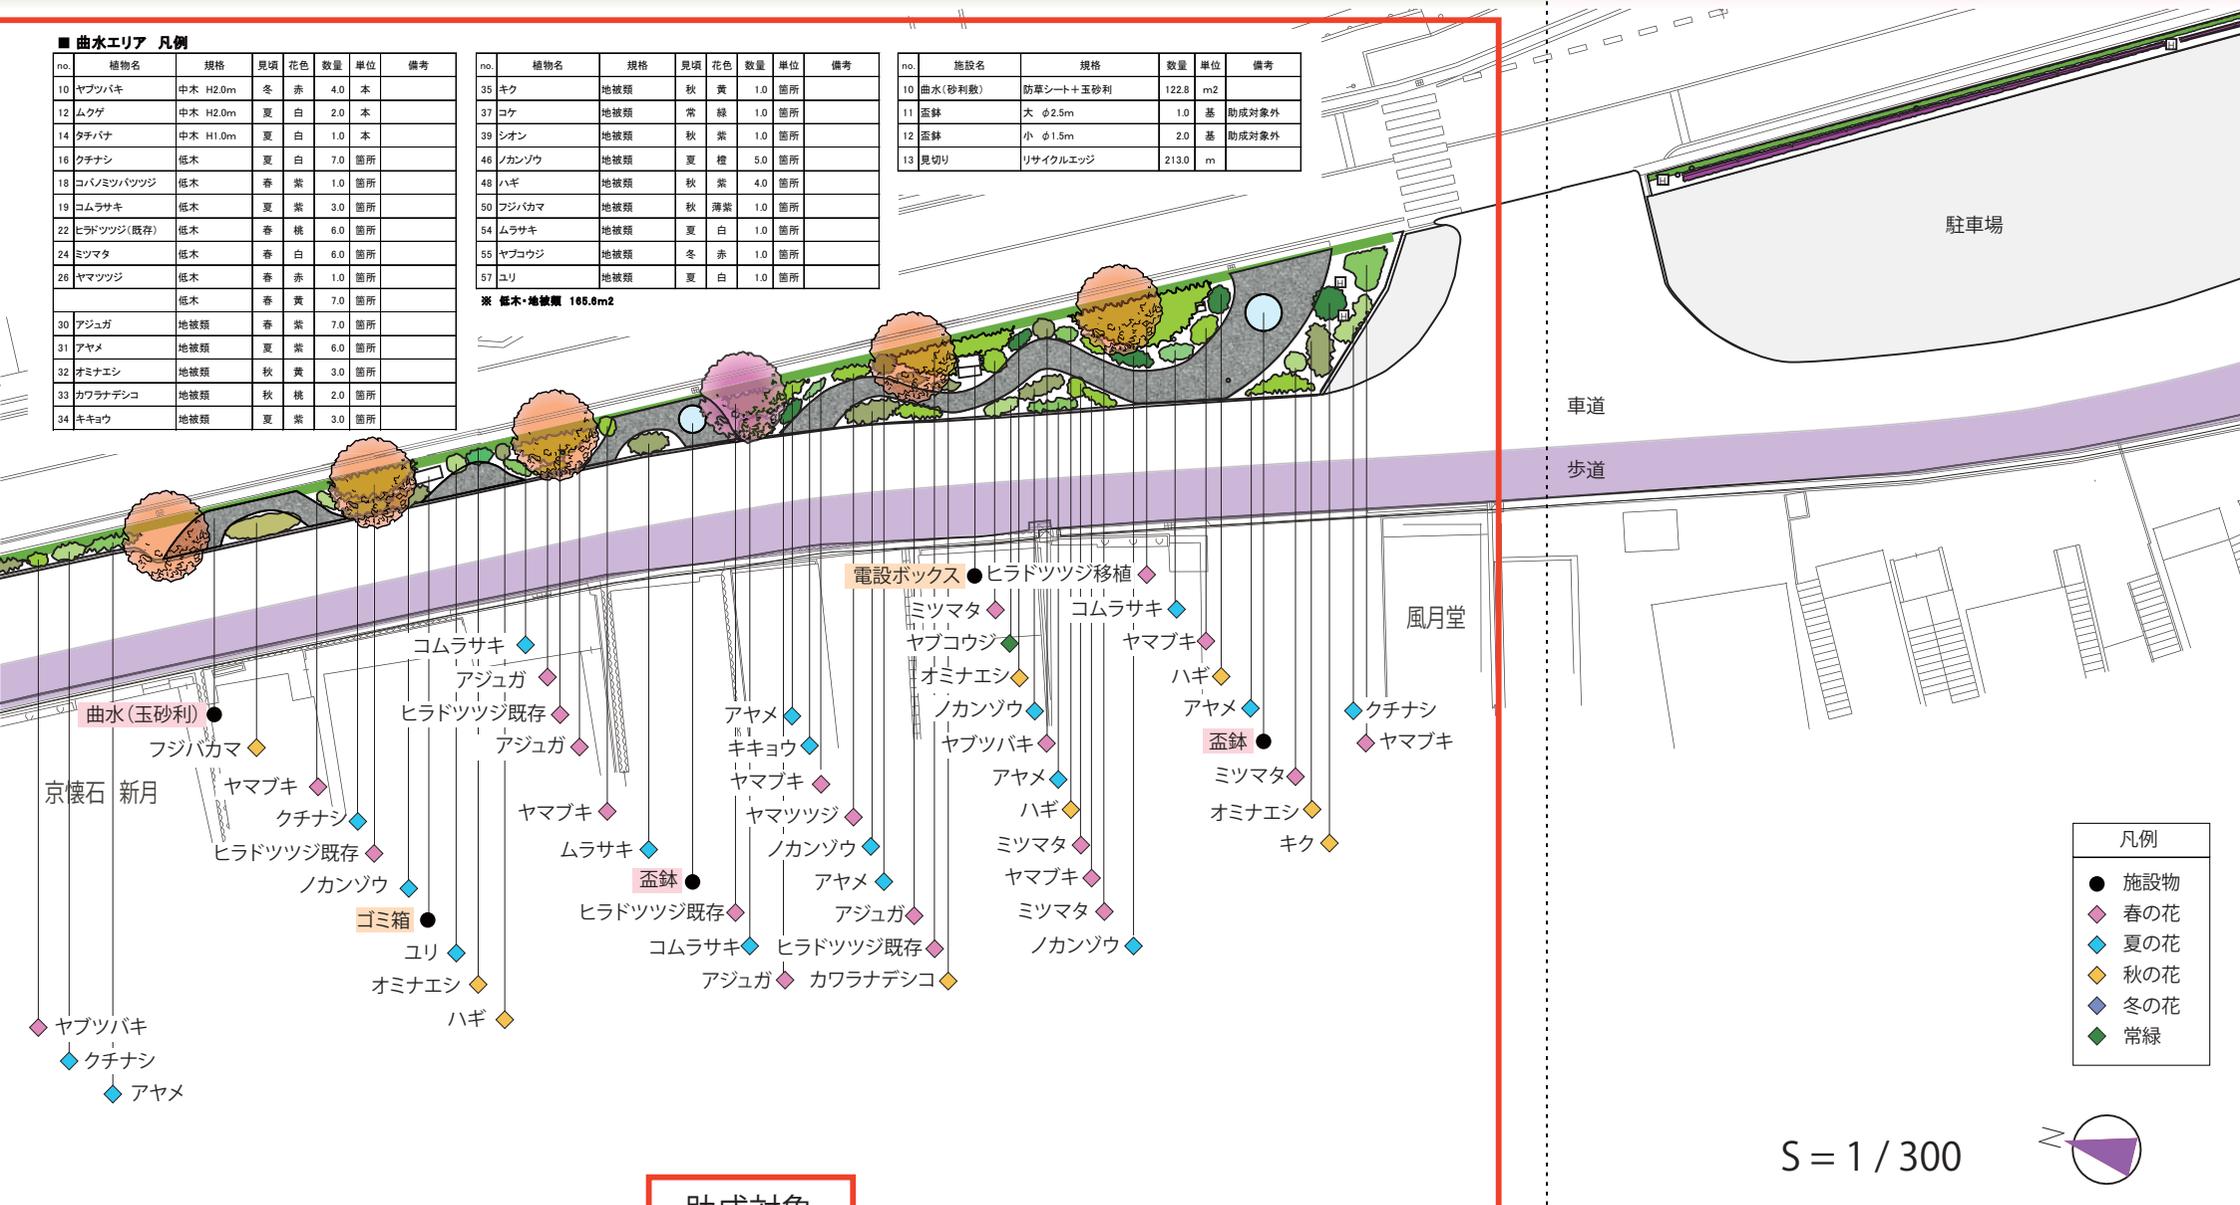

助成対象

凡例

- 施設物
- ◆ 春の花
- ◆ 夏の花
- ◆ 秋の花
- ◆ 冬の花
- ◆ 常緑

S = 1 / 300

